


# NORMALSEKTION GATA STOMSTRÅK KOLLEKTIVTRAFIK MED GRÖNREMSA OCH GC

SKALA 1:50

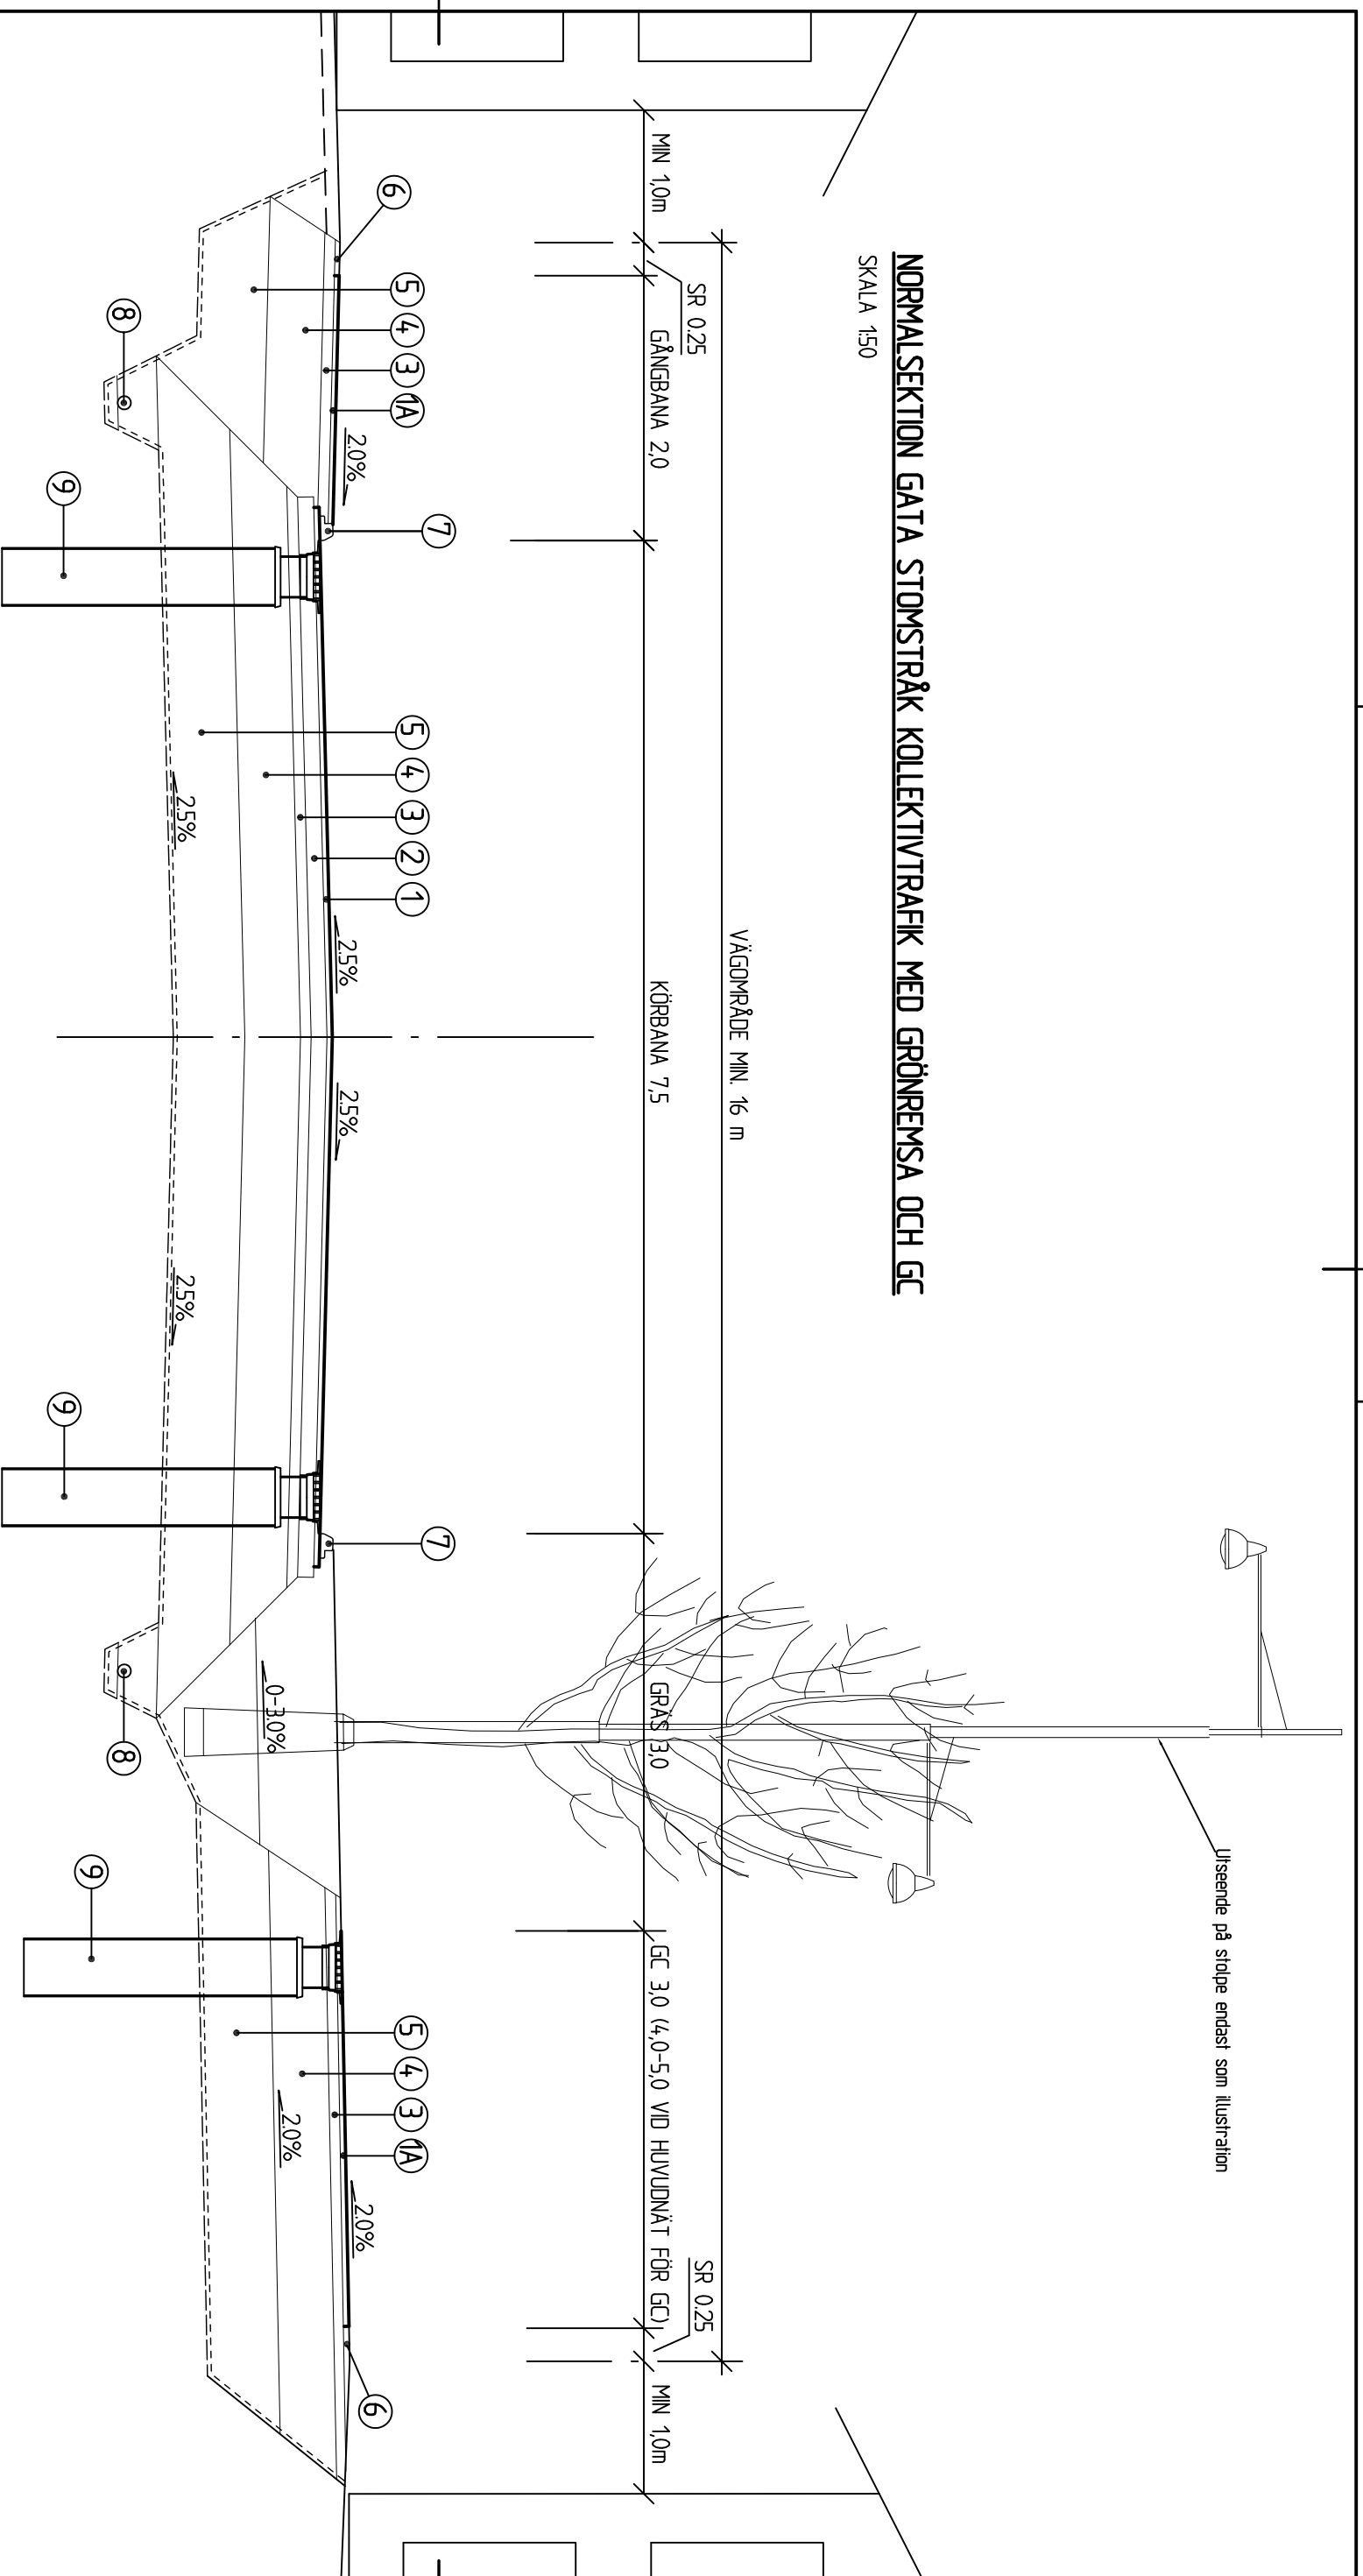

Utsenande på stolpe endast som illustration

NR	BENÄMNING	MATERIAL
1	Siltlager	Asfalt
1A	Siltlager	Asfalt
2	Bärlager	Bitumenbundet bärlager
3	Bärlager	Krossat bergmaterial
4	Förstärkingslager	Krossat bergmaterial
5	Skyddsytning	Befintlig överbyggnad
6	Stödrensas	Krossat bergmaterial
7	Kantsien	Belong typ A/Granit
8	Dränering	Plast
9	Dagvattenränn	PEM med teleskopbeläggning

## TYPPRITNING

**UMEÅ KOMMUN**

UMEÅ KOMMUN  
GATOR OCH PARKER

### TEKNISK HANDBOK

BET	ANT	KÄNNISGEN AVSER	SIGN	DATUM

UPPRÅG NR	RITAD AV	NORMALSEKTION
DATUM	HANDLÄGGARE	GATA STOMSTRÅK KOLLEKTIVTRAFIK
2020-02-24	D NÅS	MED GRÖNREMSA OCH SEPARERAD GC
ANSVÄRIG	PLAN	SKALA
	SKALA 1:50 (A3)	RITNINGNUMMER
		T-01
		I BET