



ÖVERGÅNGSSTÄLLE MED FÖRBEREDD CYKELPASSAGE

PLAN 1:100

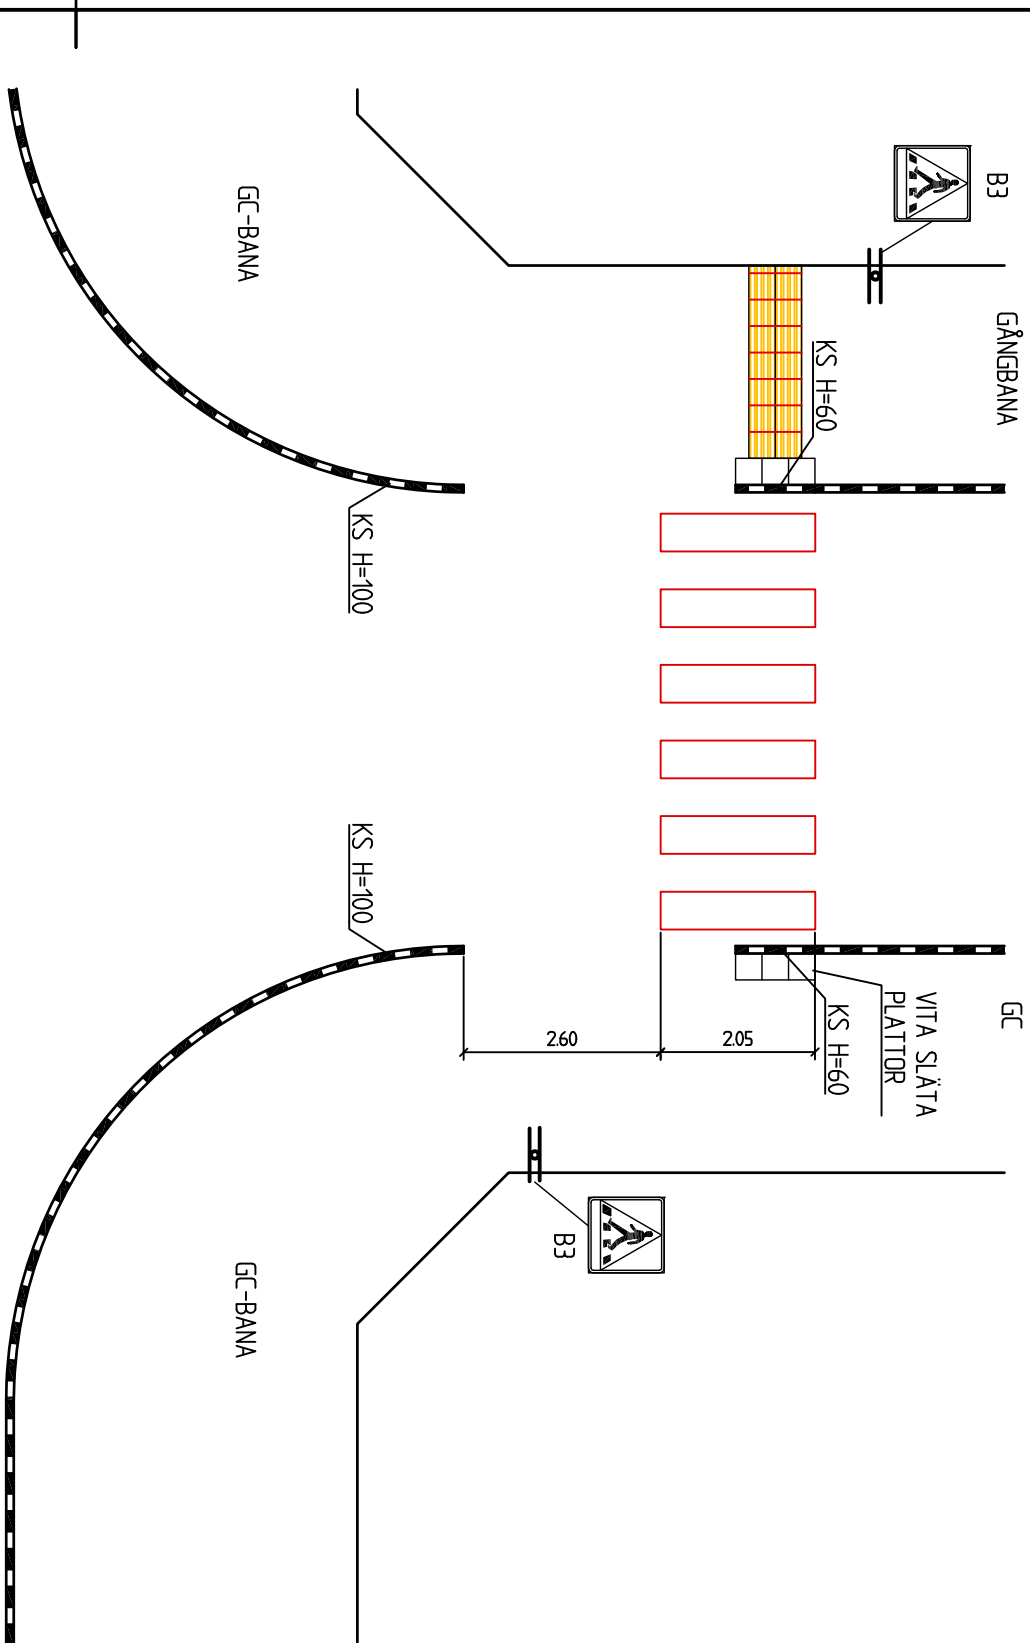


ÖVERGÅNGSSTÄLLE

PLAN 1:100

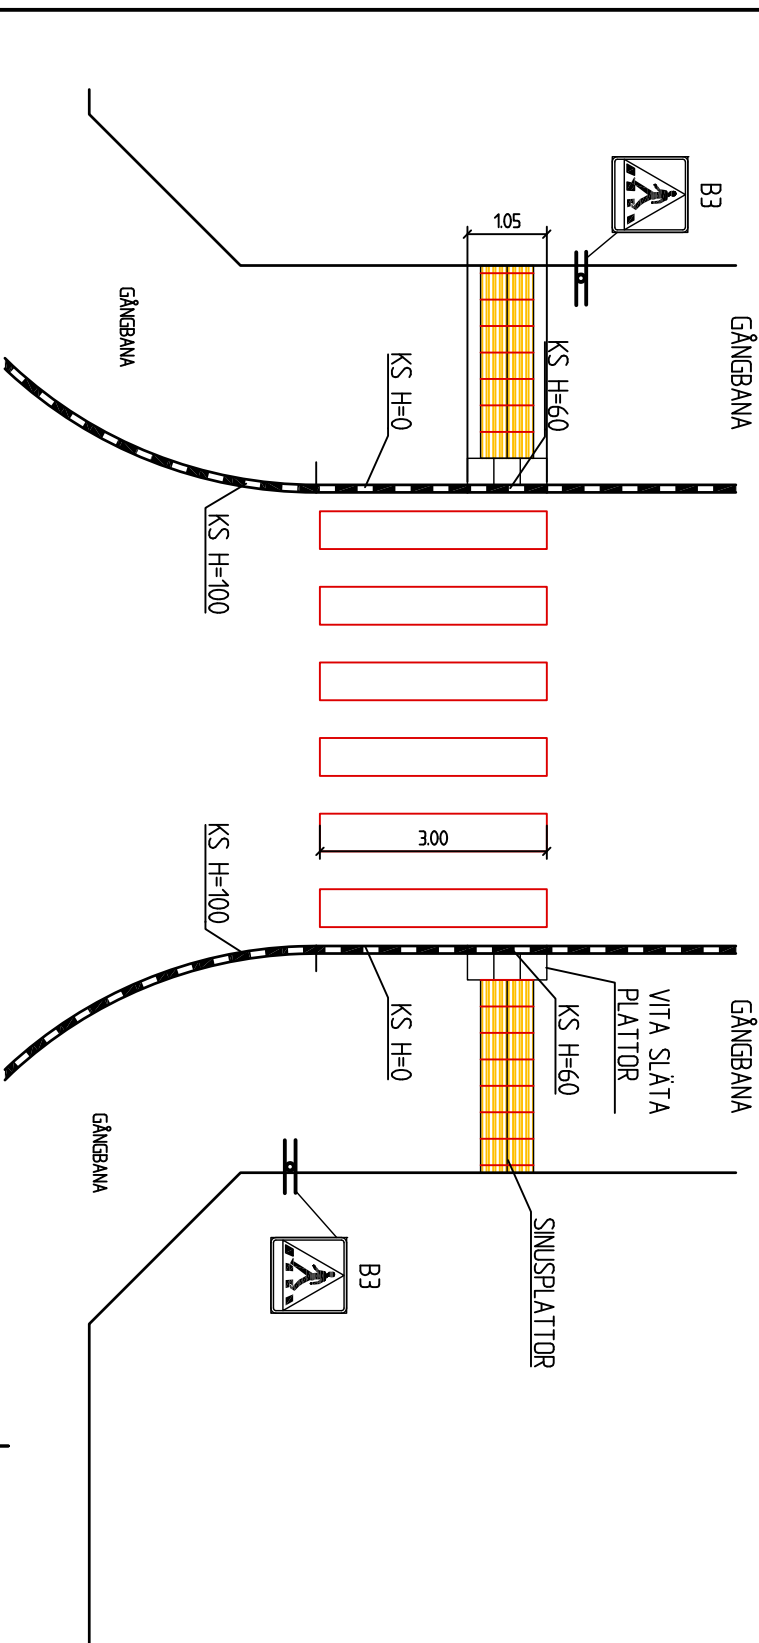

TYPSEKTION ÖVERGÅNGSSTÄLLE MED FÖRBEREDD CYKELPASSAGE

SEKTION 1:50

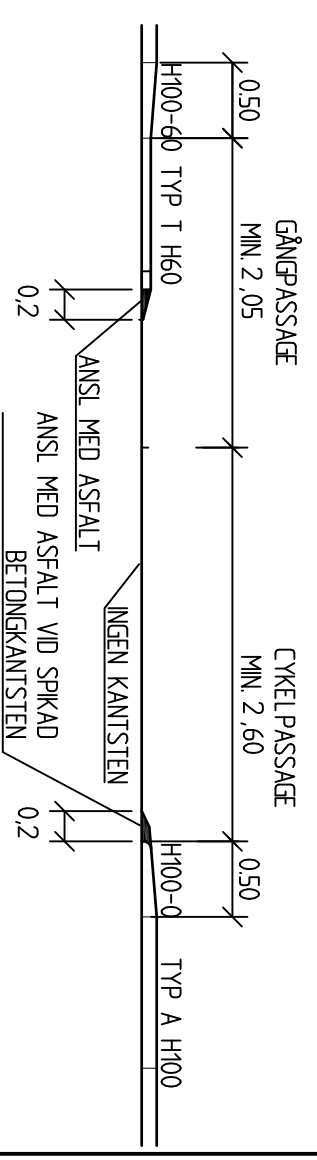

ANMÄRKNING

GÅNGPASSAGE FÖR SYNSKADADE PLACERAS LÄNGST BORT FRÅN KORSNINGENS RÄDE. VID CYKELPASSAGE INGEN KS=0 OM GÅNGBANA ÄR ASFALTERAD. OM GÅNGBANA BESTÅR AV PLATTOR SKA KS=0 SÄTTAS. B3:s PLACERING VARIERAR, SE TRAFIKREGLERINGAR - VÄGMÄRKEN

TYPPRITNING

UMEÅ KOMMUN

UMEÅ KOMMUN
GATOR OCH PARKER

ÖVERGÅNGSSTÄLLE MED CYKELPASSAGE

UPPDRAG NR: 2020-02-24
RITAD AV: D NÅS
HANDLAGGARE: D NÅS
DATUM: 2020-02-24
PLAN: PLAN
SKALA: SKALA 150 (A3)

TEKNISK HANDBOK

A	REVIDERING	D NÅS	7/02/14
BET	ANT	KORNINGEN ANSER	SIGN
			DATUM